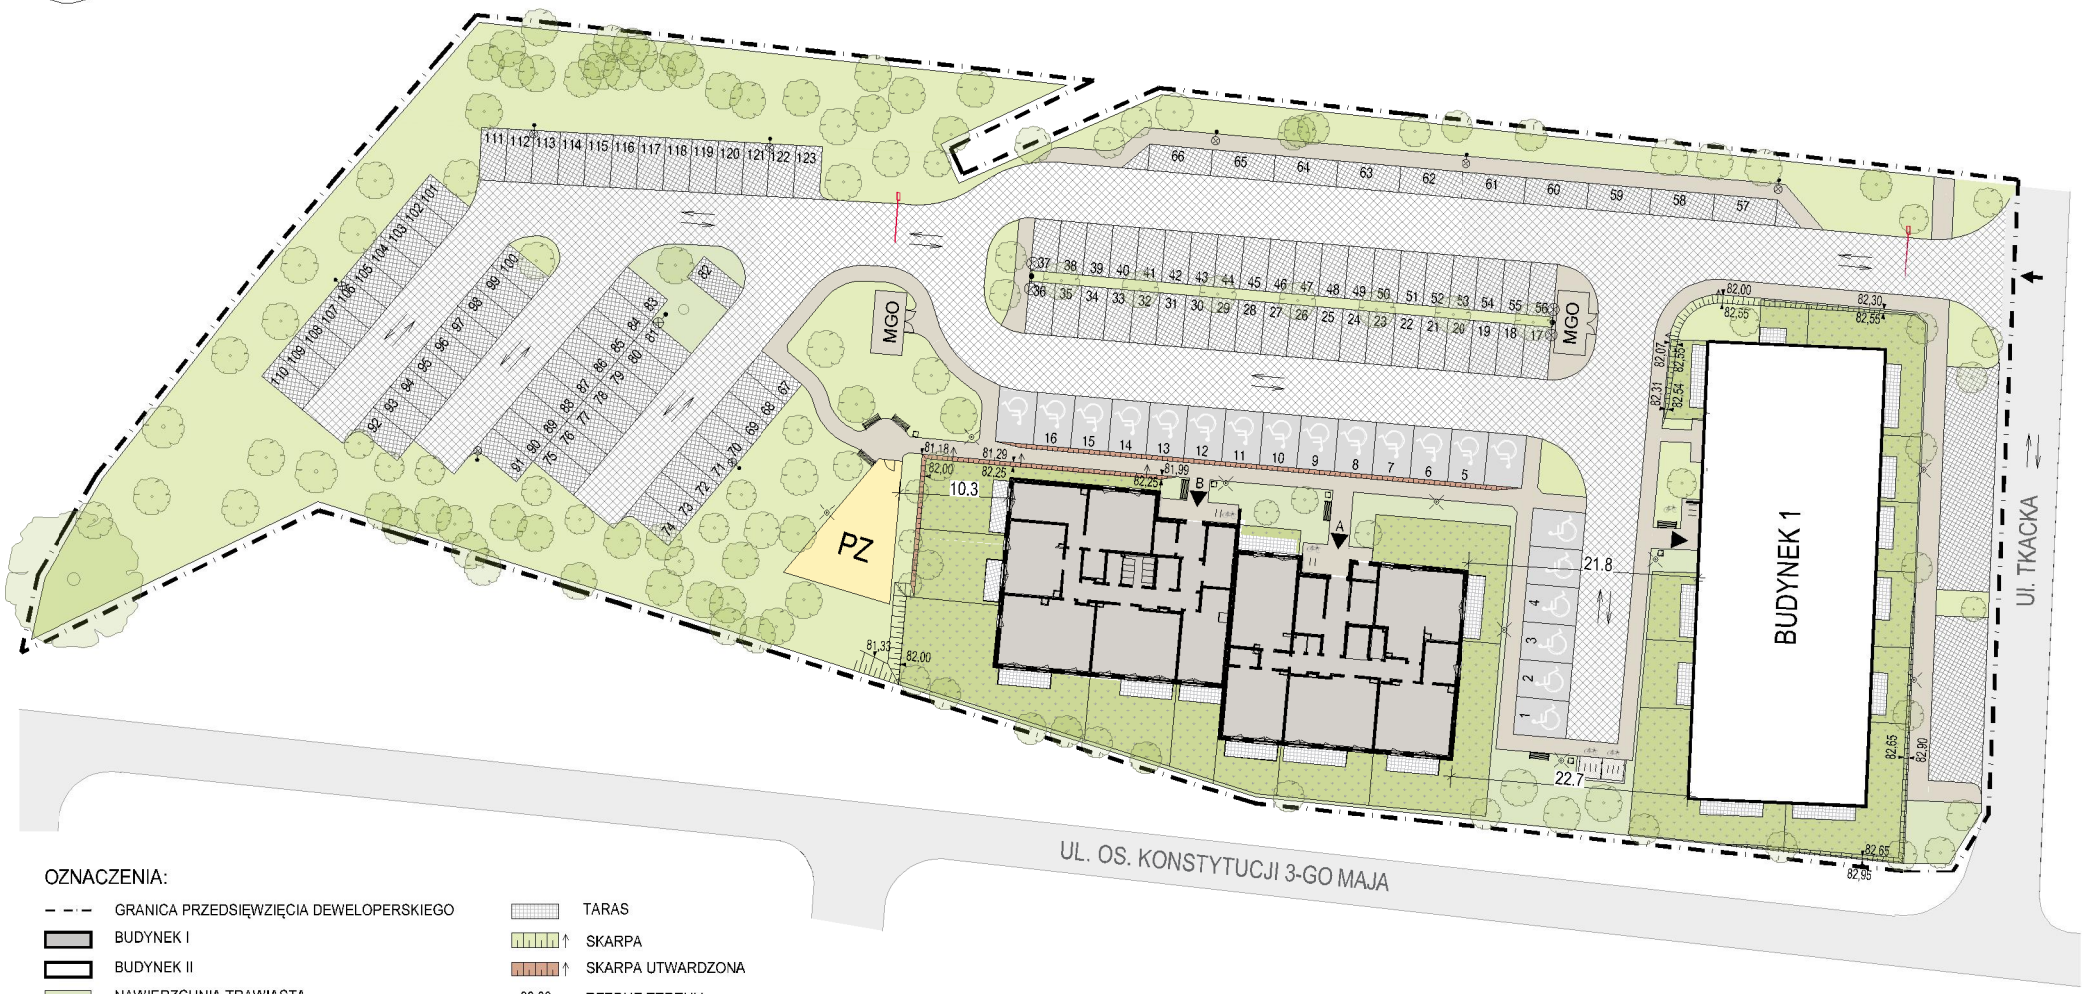


OZNACZENIA:

- GRANICA PRZEDSIĘWZIĘCIA DEWELOPERSKIEGO
- BUDYNEK I
- BUDYNEK II
- NAWIERZCHNIA TRAWIASTA
- OGRÓDKI LOKATORSKIE
- DROGA WEWNĘTRZNA / POW. UTWARDZONA
- MIEJSCA POSTOJOWE
- 82 NUMERACJA MIEJSC POSTOJOWYCH
- MIEJSCA POSTOJOWE DLA NIEPEŁNOSPRAWNYCH
- CHODNIK / POWIERZCHNIA UTWARDZONA
- PZ PLAC ZABAW
- TARAS
- SKARPA
- SKARPA UTWARDZONA
- 88,03 RZĘDNE TERENU
- ISTNIEJĄCE DRZEWO
- STOJAKI ROWEROWE / WIATA ROWEROWA
- OGRODZENIE OGRÓDKA LOKATORSKIEGO
- SZLABAN
- OŚWIETLENIE TERENU / LATARNIA PARKOWA
- OŚWIETLENIE TERENU / LATARNIA ULICZNA
- ŁAWKA

MGO WIATA ŚMIETNIKOWA

WJAZD NA TEREN INWESYCJI

WEJŚCIE DO BUDYNKU

UWAGA:
Lokalizacja i ilość projektowanych nasadzeń wg odrębnego opracowania.

BUDYNEK 2

PROJEKT ZAGOSPODAROWANIA TERENU

NINIEJSZE DANE SĄ POGLĄDOWE I MOGĄ ODBIEGAĆ OD OSTATECZNEGO PROJEKTU REALIZACYJNEGO