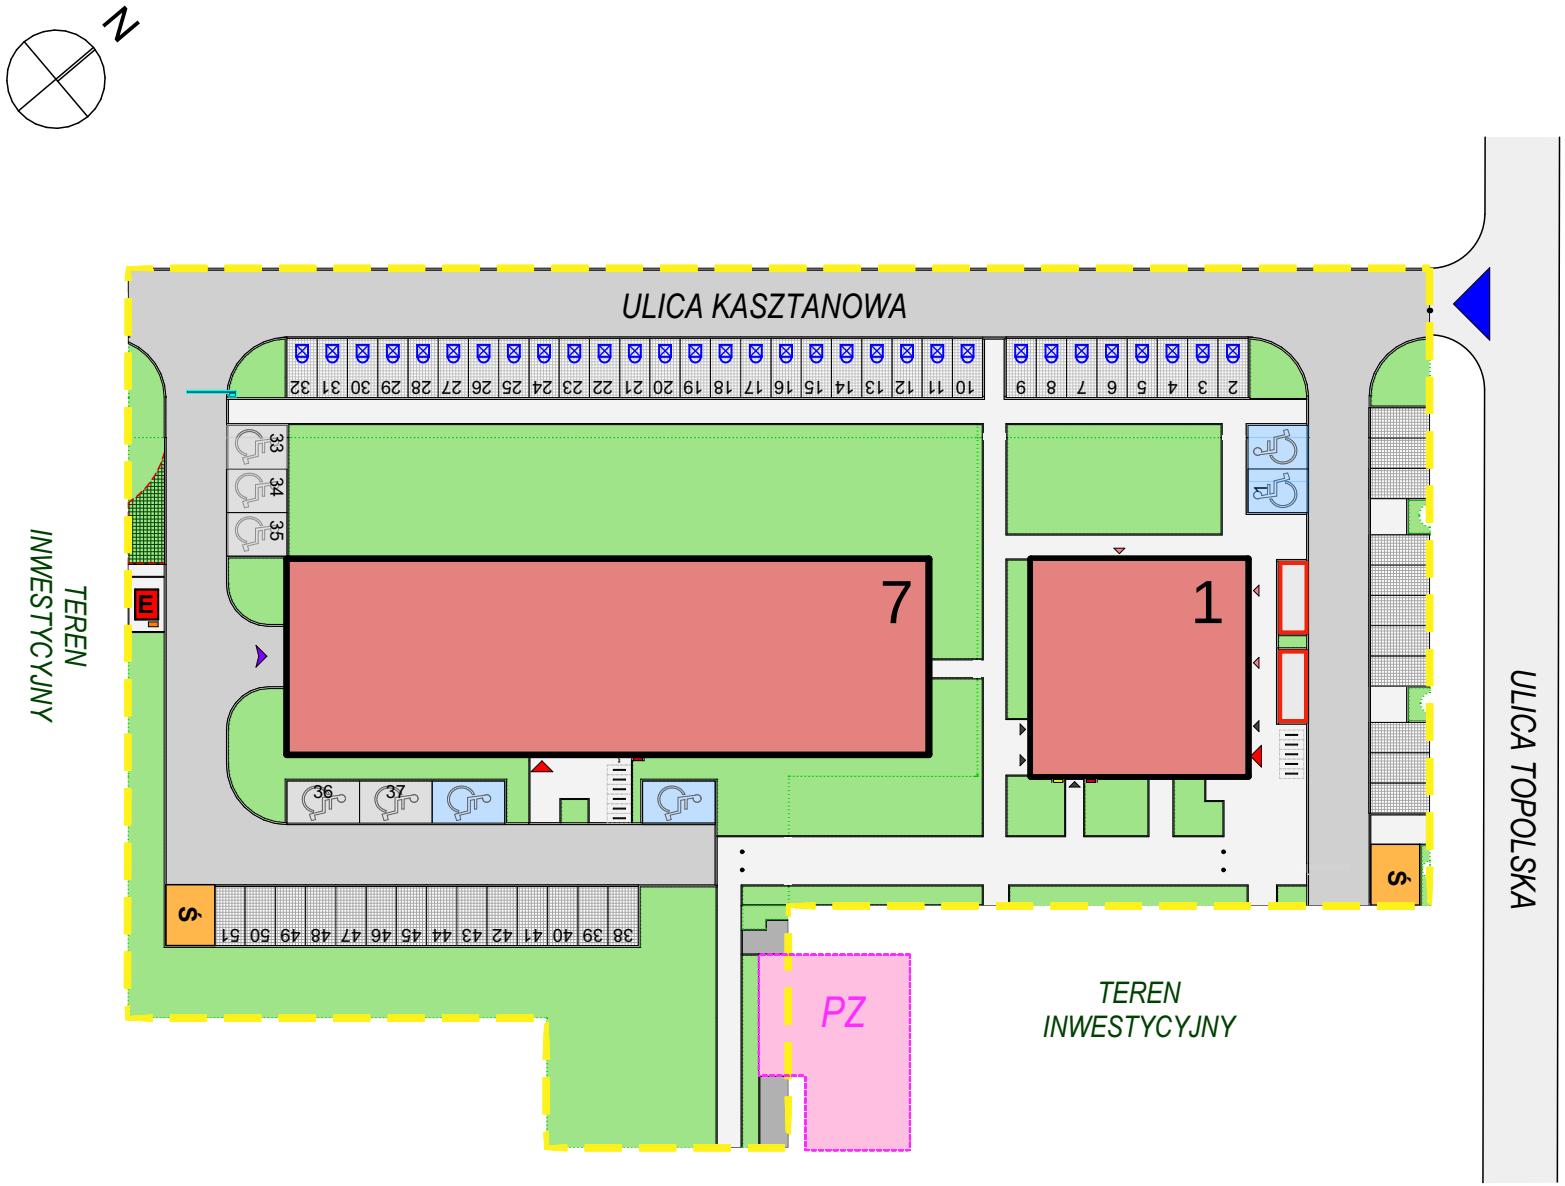


OSIEDLE MODERNO

- GRANICA PRZEDSIĘWZIĘCIA DEWELOPERSKIEGO
- BUDYNEK
- ZIELEŃ NISKA / ŚREDNIA / WYSOKA
- DROGI
- CHODNIKI
- WJZAD NA TEREN INWESTYCJI
- SZLABAN
- WEJŚCIE DO KLATKI SCHODOWEJ
- WJAZD DO GARAŻU
- WEJŚCIA DO LOKALI USŁUGOWYCH
- PZ — PLAC ZABAW
- Ś — WIATY ŚMIETNIKOWE
- E — TRAFOSTACJA
- MIEJSCE POSTOJOWE
- MIEJSCE POSTOJOWE Z BLOKADĄ
- MIEJSCE POSTOJOWE DLA OSÓB Z NIEPEŁNOSPRAWNOŚCIĄ
- STOJAKI ROWEROWE
- SŁUPKI OGRANICZAJĄCE PRZEJAZD
- MIEJSCE ROZŁADUNKU/ZAŁADANKU

PROJEKT ZAGOSPODAROWANIA TERENU

NINIEJSZE DANE SĄ POGLĄDOWE I MOGĄ ODBIEGAĆ OD OSTATECZNEGO PROJEKTU REALIZACYJNEGO